


مهر و امضای برگزارکننده

نوزدهمین نمایشگاه بین المللی ایران پلاست

محل دائمی نمایشگاههای بین المللی تهران

1404/6/17-20

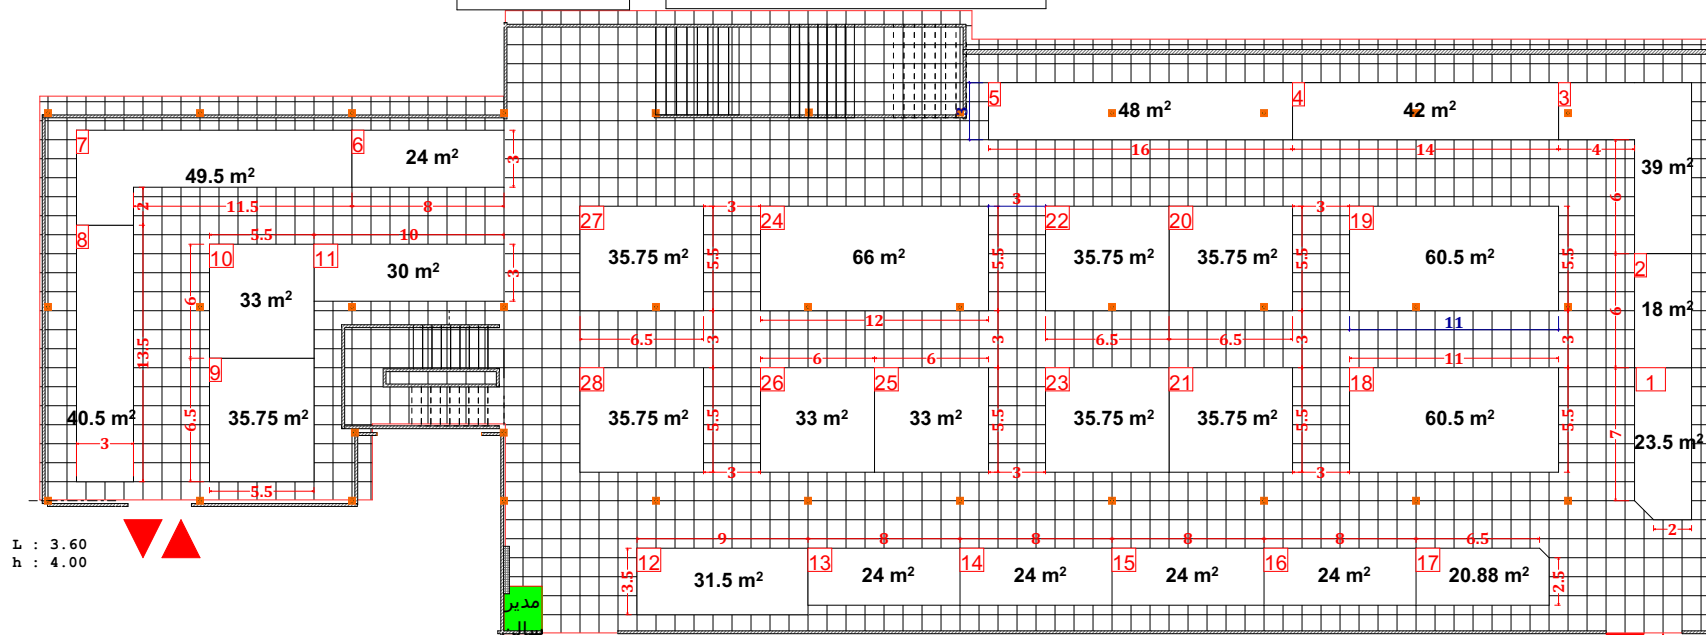

L : 3.60
h : 4.00

Hall No. 18

کارشناس ناظر معماری داخلی	کارشناس فنی مجری	مدیر سالن	مترائز غرف داخل سالن و فضای باز با نقشه اجرایی تطابق داشته و صحیح می باشد

Hall No. 18

جدول راهنما

غرف یک بر	C
غرف دو و سه بر	B
غرف چهار بر - غرف راست و چپ و روبروی ورودی	A
غرف ارزی	
غرف پیش ساخته هر رتبه با مثلث مشکی با همان زمینه ی رنگ نشان داده شود غرف پیش ساخته ویژه هر رتبه با مثلث قرمز با همان زمینه ی رنگ نشان داده شود	
غرفه های ارزی ۳۰/۷۰	
نوع غرف	مترائز اعلام مجری
پیش ساخته ریالی	مترائز اعلام غرفه آرایشی
پیش ساخته ارزی	
جمع	
نوع غرف	مترائز اعلام مجری
خودساز ریالی	مترائز اعلام غرفه آرایشی
خودساز ارزی	
جمع	
نوع غرف	مترائز اعلام مجری
مترائز غرف یک بر	مترائز اعلام غرفه آرایشی
مترائز غرف دو و سه بر	
مترائز غرف چهار بر، غرف راست و چپ و روبروی ورودی	
مترائز غرف ارزی	
جمع	
مدیر سالن	
طبقه دوم	
پاویون کشور	پارک فناوری پردیس

