


مهر و امضای برگزارکننده

نوزدهمین نمایشگاه بین المللی ایران پلاست

محل دائمی نمایشگاههای بین المللی تهران

1404/6/17-20

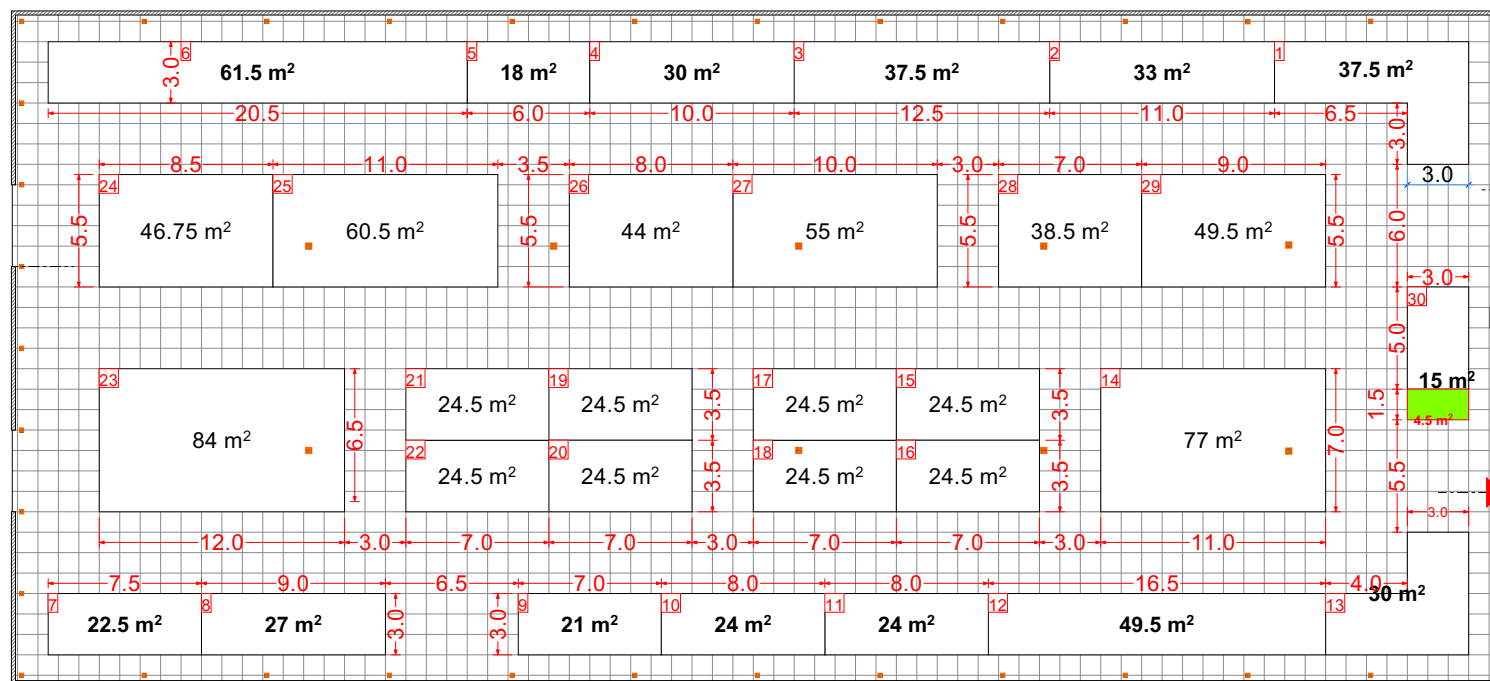

ورودی

Entry

ورودی

Entry

Hall No. 38A

جدول راهنما

C غرف یک بر

B غرف دو و سه بر

A غرف چهار بر - غرف راست و چپ و روبروی ورودی

غرف ارزی

غرف پیش ساخته هر رتبه با مثلث مشکی با همان زمینه ی رنگ نشان داده شود
غرف پیش ساخته ویژه هر رتبه با مثلث قرمز با همان زمینه ی رنگ نشان داده شود

غرفه های ارزی ۳۰/۷۰

نوع غرف	متراژ اعلام مجری	متراژ اعلام غرفه آرایشی
پیش ساخته ریالی		
پیش ساخته ارزی		
جمع		
نوع غرف	متراژ اعلام مجری	متراژ اعلام غرفه آرایشی
خودساز ریالی		
خودساز ارزی		
جمع		
نوع غرف	متراژ اعلام مجری	متراژ اعلام غرفه آرایشی
متراژ غرف یک بر		
متراژ غرف دو و سه بر		
متراژ غرف چهار بر - غرف راست و چپ و روبروی ورودی		
متراژ غرف ارزی		
جمع		
مدیر سالن		
میشه دوم		

پایون کشور

کارشناس ناظر معماری داخلی

کارشناس فنی مجری

مدیر سالن

متراژ غرف داخل سالن و فضای باز با نقشه اجرایی تطابق داشته و صحیح می باشد