


نهر و انماک برگرارکنده

نوزدهمین نمایشگاه بین المللی ایران پلاست

محل دائمی نمایشگاههای بین المللی تهران

1404/6/17-20

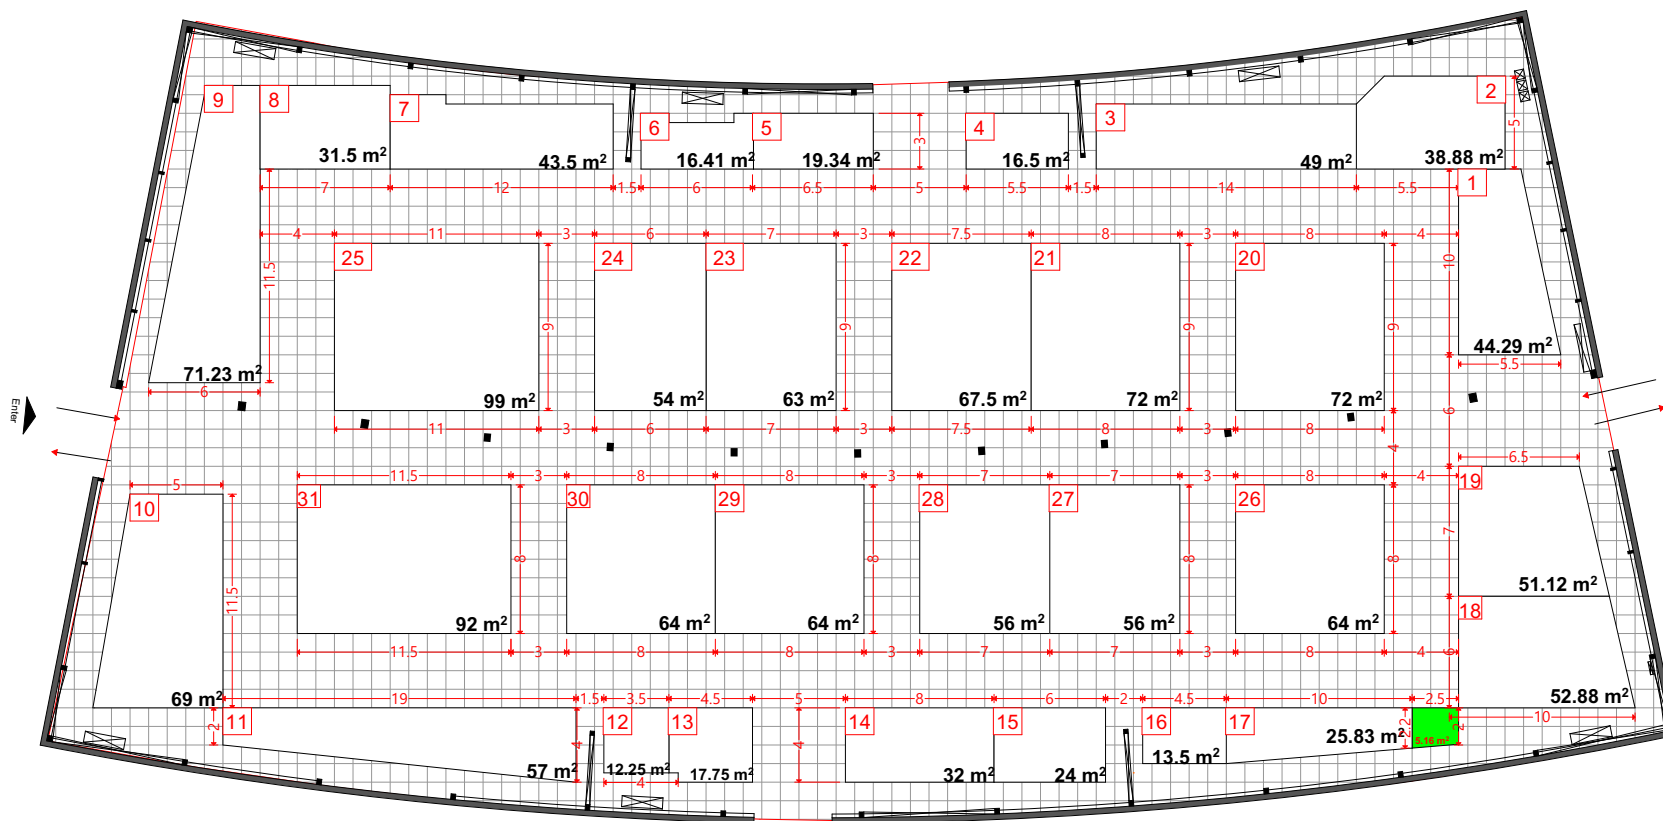

Hall No. 6



گرف یک بر

C

گرف دو و سه بر

B

گرف چهار بر - غرف راست  
و چپ و روبروی ورودی

A

گرف ارزی

گرف پیش ساخته هر رتبه با ملات منسکی با  
همان زمینه ی رنگ نشان داده شود  
گرف پیش ساخته ویژه هر رتبه با ملات قرمز با  
همان زمینه ی رنگ نشان داده شود

گرف های ارزی 30/70

| نوع غرف                                             | متراز اعلام مجری | متراز اعلام غرفه آرای |
|-----------------------------------------------------|------------------|-----------------------|
| پیش ساخته ریالی                                     |                  |                       |
| پیش ساخته ارزی                                      |                  |                       |
| جمع                                                 |                  |                       |
| نوع غرف                                             | متراز اعلام مجری | متراز اعلام غرفه آرای |
| خودساز ریالی                                        |                  |                       |
| خودساز ارزی                                         |                  |                       |
| جمع                                                 |                  |                       |
| نوع غرف                                             | متراز اعلام مجری | متراز اعلام غرفه آرای |
| متراز غرف یک بر                                     |                  |                       |
| متراز غرف دو و سه بر                                |                  |                       |
| متراز غرف چهار بر - غرف راست<br>و چپ و روبروی ورودی |                  |                       |
| متراز غرف ارزی                                      |                  |                       |
| جمع                                                 |                  |                       |
| مدیر سالن                                           |                  |                       |
| طبقه دوم                                            |                  |                       |

پاویون کشور .....

کارشناس ناظر معماری داخلی

کارشناس فنی مجری

مدیر سالن

متراز غرف داخل سالن و فضای باز با  
نقشه اجرایی تطابق داشته و صحیح  
می باشد