


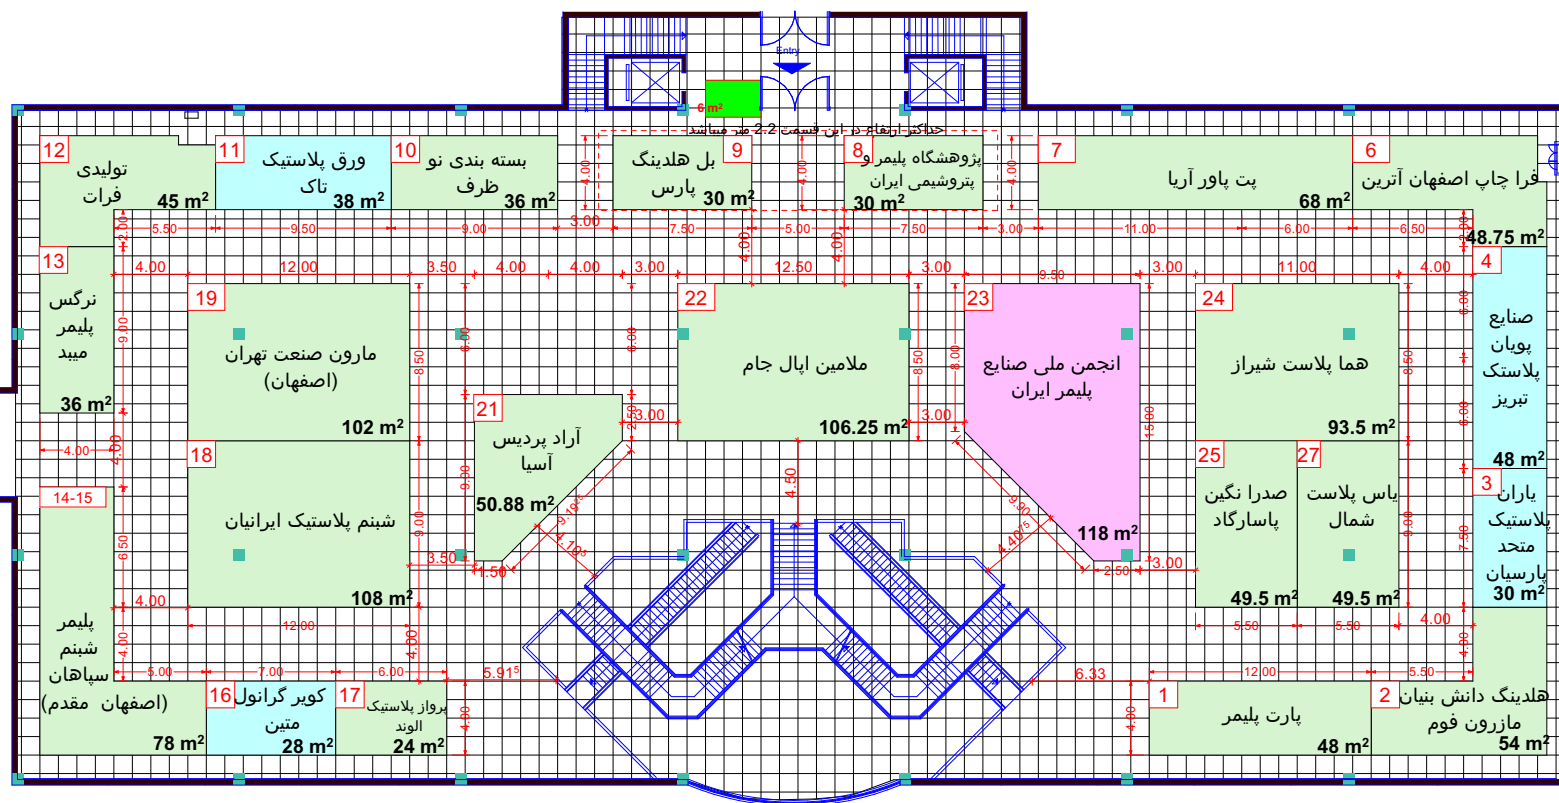

Hall No. 44-2

جدول راهنما

C غرف یک بر

B غرف دو و سه بر

A غرف چهار بر - غرف راست و چپ و روبروی ورودی

غرف ارزی

غرف پیش ساخته هر رتبه با مثلث مشخصی با همان زمینه ی رنگ نشان داده شود
غرف پیش ساخته ویژه هر رتبه با مثلث قرمز با همان زمینه ی رنگ نشان داده شود

غرفه های ارزی ۳۰/۷۰

نوع غرف	منراژ اعلام مجری	منراژ اعلام غرفه آرایشی
پیش ساخته ویالسی		
پیش ساخته ارزی		
جمع		

نوع غرف	منراژ اعلام مجری	منراژ اعلام غرفه آرایشی
خودساز ویالسی		
خودساز ارزی		
جمع		

نوع غرف	منراژ اعلام مجری	منراژ اعلام غرفه آرایشی
منراژ غرف یک بر		
منراژ غرف دو و سه بر		
منراژ غرف چهار بر - غرف راست و چپ و روبروی ورودی		
منراژ غرف ارزی		
جمع		

نوع غرف	منراژ اعلام مجری	منراژ اعلام غرفه آرایشی
مدیر سالن		
مبله دوم		

پایون کشور

کارشناس ناظر معماری داخلی

کارشناس فنی مجری

مدیر سالن

منراژ غرف داخل سالن و فضای باز با نقشه اجرایی تطابق داشته و صحیح می باشد