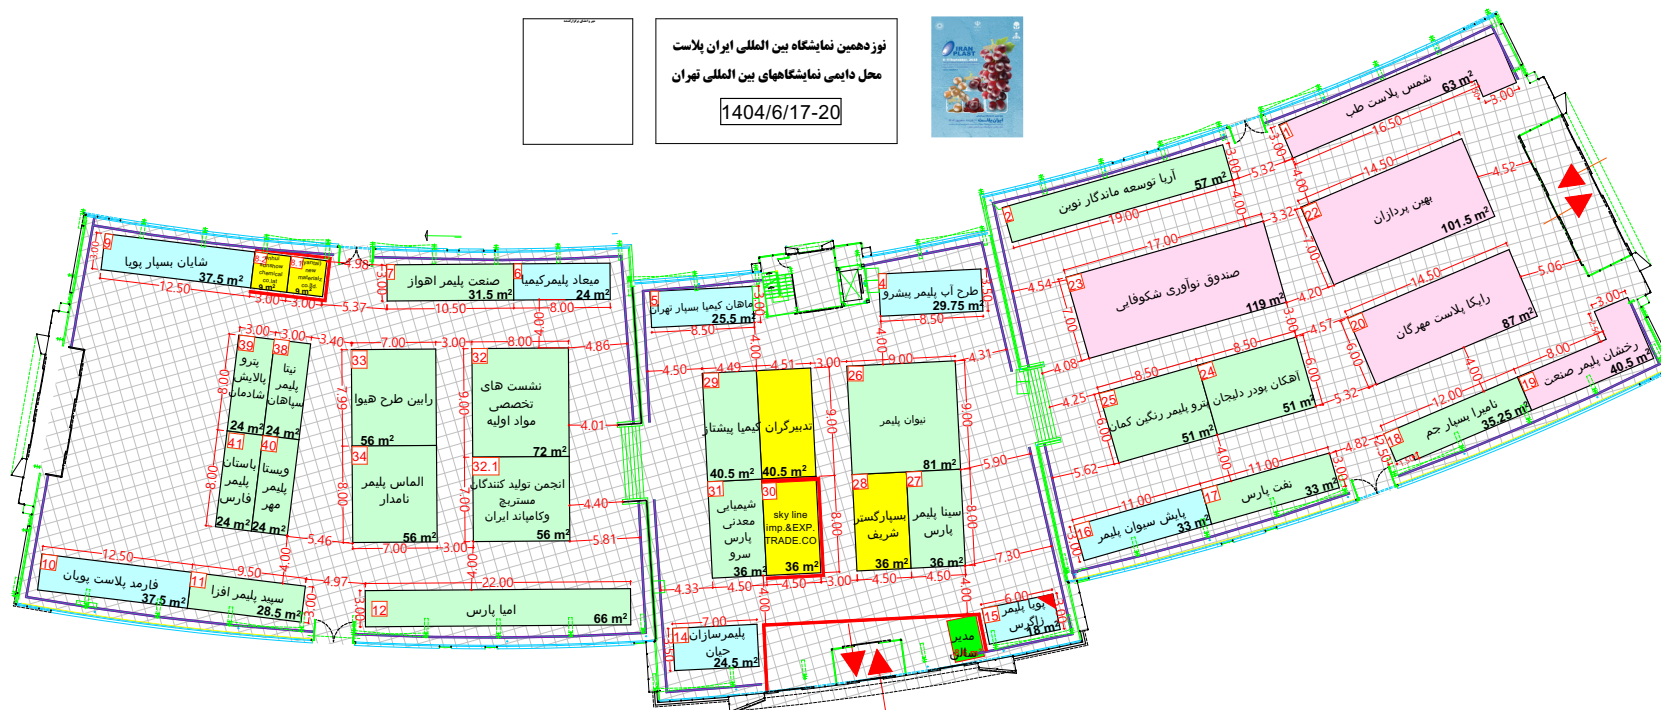


1404/6/17-20

[illegible]

کارشناس فنی مجری

مدير سالى

متراژ غرف داخل سالن و فضای باز با
نقشه اجرایی تطابق داشته و صحیح می
باشد